

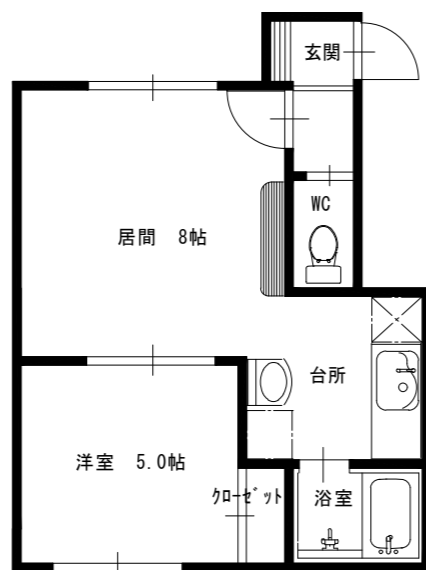


ハイムばんだい 2号棟

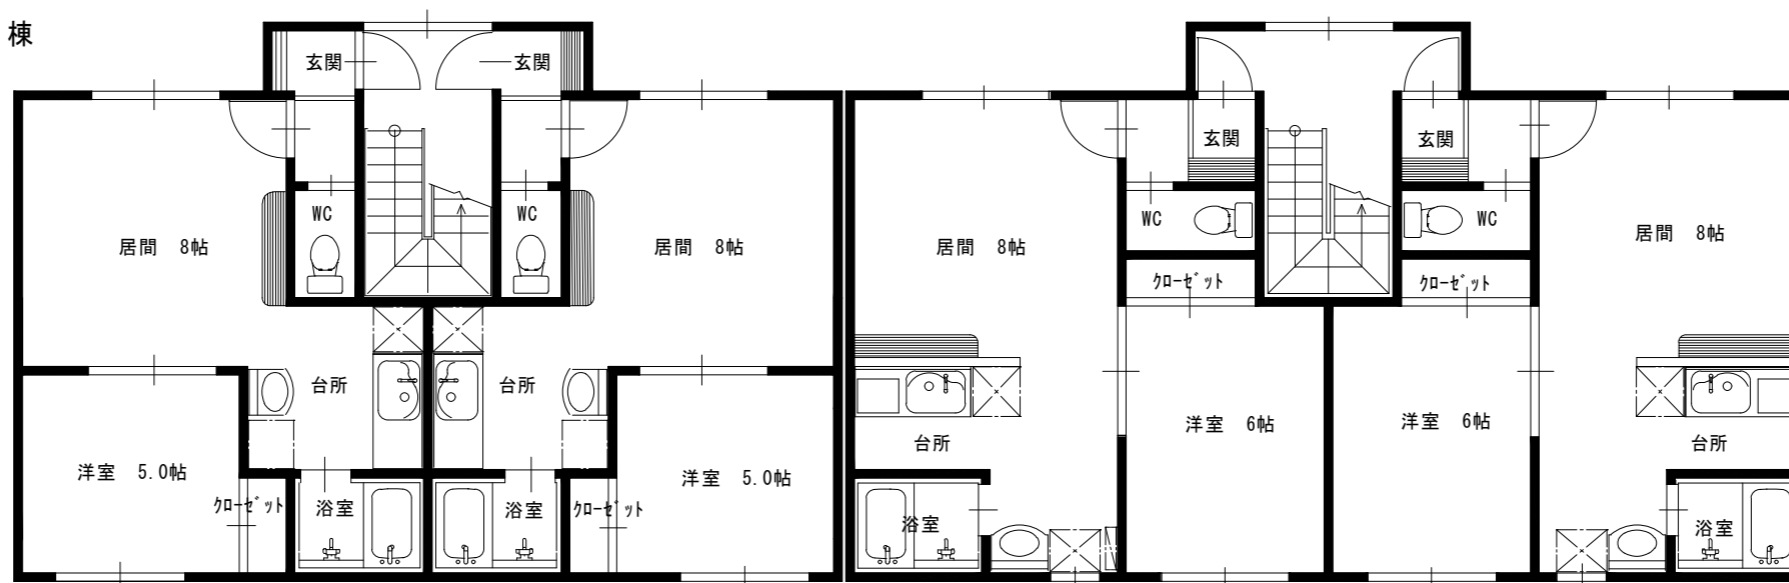

Aタイプ

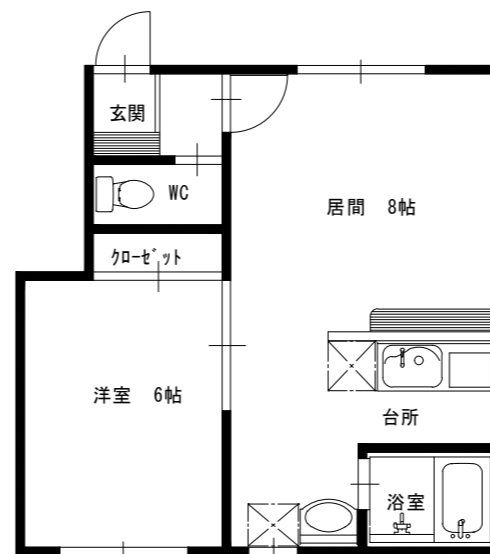

Bタイプ